


BRĻVĀRĀH	LELDE ŠTĒRNA			
BRĻU UN NOLIKTĀVNĀS ĒKA		STADIJA	LAPAS	LAPĀ
GRĪZUMS 1-1		1		AR
				M 1:100

TĒRBĀVNIS 991952, RĪGA

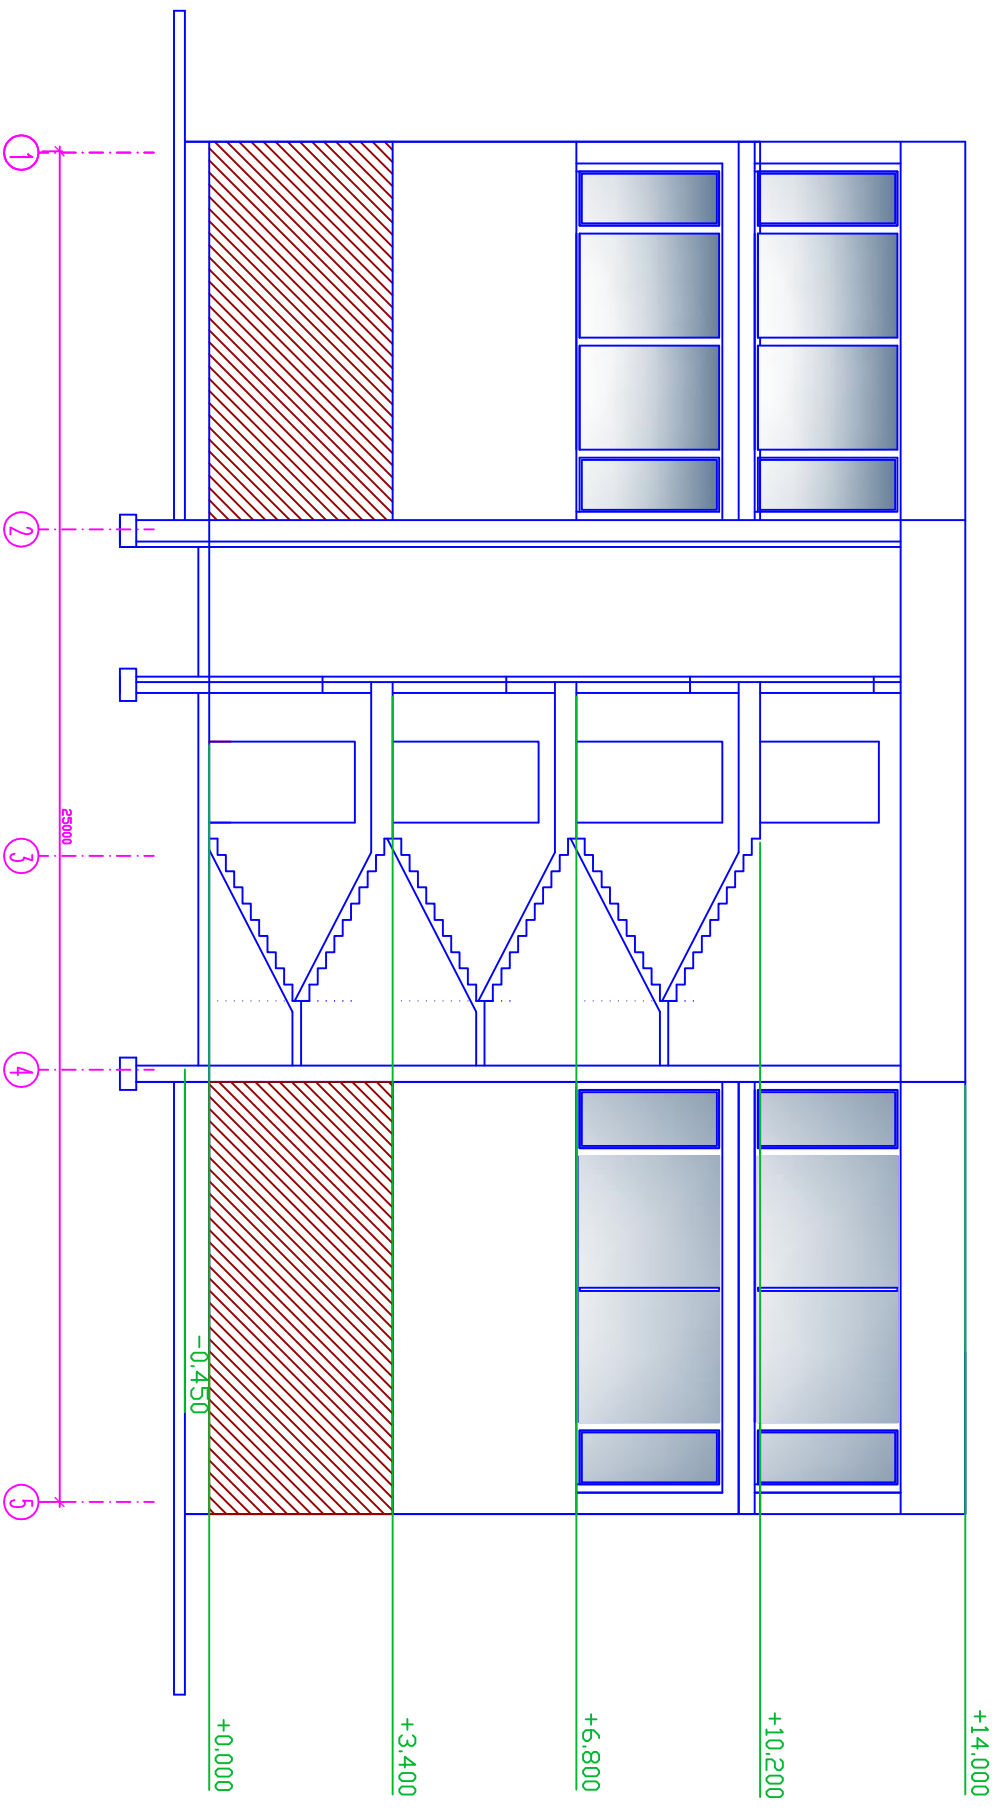

BPDV/ARH.		LELDE ŠTĒRNA		PASŪTĪTĀS SIA AES GROUP CONSTRUCTION	
				BIRĶU UN NOLĪKTNĀS ĒKA	
				GRĒZUMS 1-1	
TĒRBATĀS 39052, RĪGA				M 1:100	
STADIJA	LAPAS	LAPĀ			
1	1	AR			